


Согласование

газопровода - ввода, охранной зоны и зоны обременения к участку с кадастровым номером

расположенного по адресу: д. Рябинки, дом №11

Объект: "Газификация д. Рябинки сельского поселения Степаньковское" городского округа Шаховская Московской области

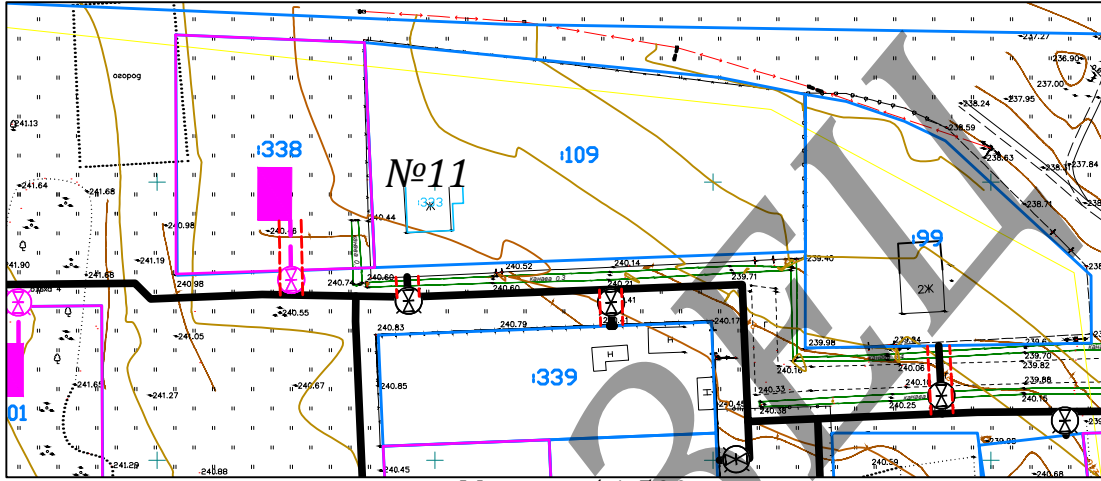

Масштаб 1:500

Условные обозначения

- проектируемый газопровод
- газопровод-ввод
- охранный зона, зона обременения
- кадастровая зона земельного участка (по данным Росреестра)

_____ согласовывает

(Ф.И.О. собственника) _____ месторасположение газопровода-ввода к земельному участку, охранной зоны газопровода и зоны обременения. О нормативном расстоянии, предусмотрено правилами охраны газораспределительных сетей, утвержденных Постановлением РФ от 20.11.2000 №878 "Об утверждении Правил охраны газораспределительных сетей", в части границ охранной зоны проектируемого газопровода проинформирован(а). Реквизиты документа подтверждающего право собственности на земельный участок

(наименование документа, №, дата)

Копию документов подтверждающих право собственности на земельный участок прилагает.

Телефон _____

Согласовано: _____ 20__ г. _____ / _____

(дата)

(подпись)

(расшифровка)

ГД2017-6/9-ППО

"Газификация д. Рябинки сельского поселения Степаньковское"
городского округа Шаховская Московской области

Изм.	Кол.уч.	Лист	№ док.	Подпись	Дата
		Сверчков			
		Славнов			
		Островский			
		Славнов			

Проект полосы отвода

Стадия	Лист	Листов
П		



Согласовано:	
Взам. инв. №	
Подп. и дата	
Инв. № подл.	