


Согласование

газопровода - ввода, охранной зоны и зоны обременения к участку с кадастровым номером

расположенного по адресу: д. Дмитровка, дом №1

Объект: "Газификация д. Дмитровка и д. Орешки сельского поселения Раменское городского округа Шаховская"

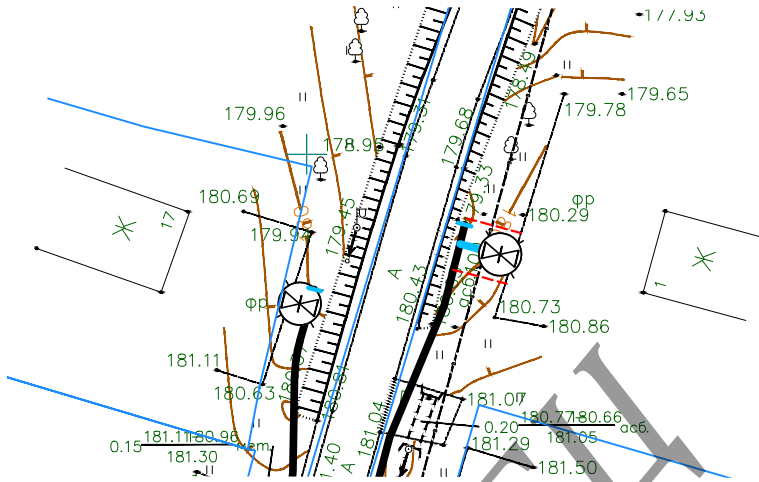

Масштаб 1:500
Условные обозначения

- проектируемый газопровод
- газопровод-ввод
- охранный зона, зона обременения
- кадастровая зона земельного участка (по данным Росреестра)

_____ согласовывает

(Ф.И.О. собственника) _____ месторасположение газопровода-ввода к земельному участку, охранной зоны газопровода и зоны обременения. О нормативном расстоянии, предусмотрено правилами охраны газораспределительных сетей, утвержденных Постановлением РФ от 20.11.2000 №878 "Об утверждении Правил охраны газораспределительных сетей", в части границ охранной зоны проектируемого газопровода проинформирован(а). Реквизиты документа подтверждающего право собственности на земельный участок

_____ (наименование документа, №, дата)

Копию документов подтверждающих право собственности на земельный участок прилагает.
Телефон _____

Согласовано: _____ 20__ г. _____ / _____
(дата) (подпись) (расшифровка)

ГД2017-6/8-ППО

Газификация д. Дмитровка и д. Орешки сельского поселения Раменское городского округа Шаховская, Московской области

Изм.	Кол.уч	Лист	№ док	Подпись	Дата
	Нач. отдела	Сверчков			
	ГИП	Славнов			
	Вед. инж.	Островский			
	Н.контр.	Славнов			

Проект полосы отвода

Стадия	Лист	Листов
П		



Согласовано:

Взам. инв. №

Подл. и дата

Инв. № подл.